


CONTIENE:

NOMBRE Y LOGO DEL PROYECTO

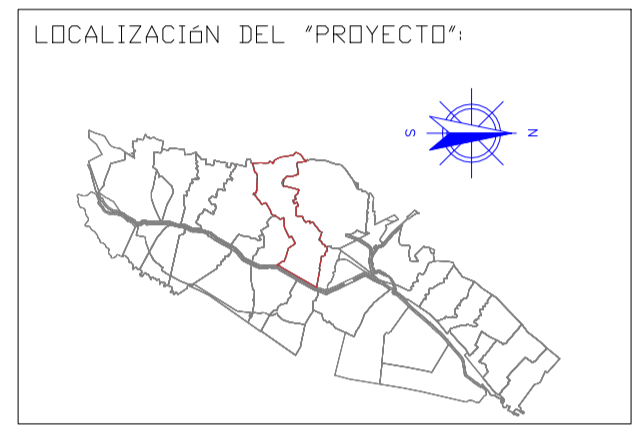

DIRECCIÓN PROYECTO:
 No. PREDIAL PROYECTO:

FIRMA INGENIERO DISEÑADOR:
 NOMBRE: _____
 T.P: _____

REVISADO Y APROBADO REPRESENTANTE LEGAL:
 NOMBRE: _____
 C.C: _____


CONVENCIONES:

OBSERVACIONES:



ESPACIO PARA SELLOS VEDLIA TUNJA

CONTIENE:

PLANTA

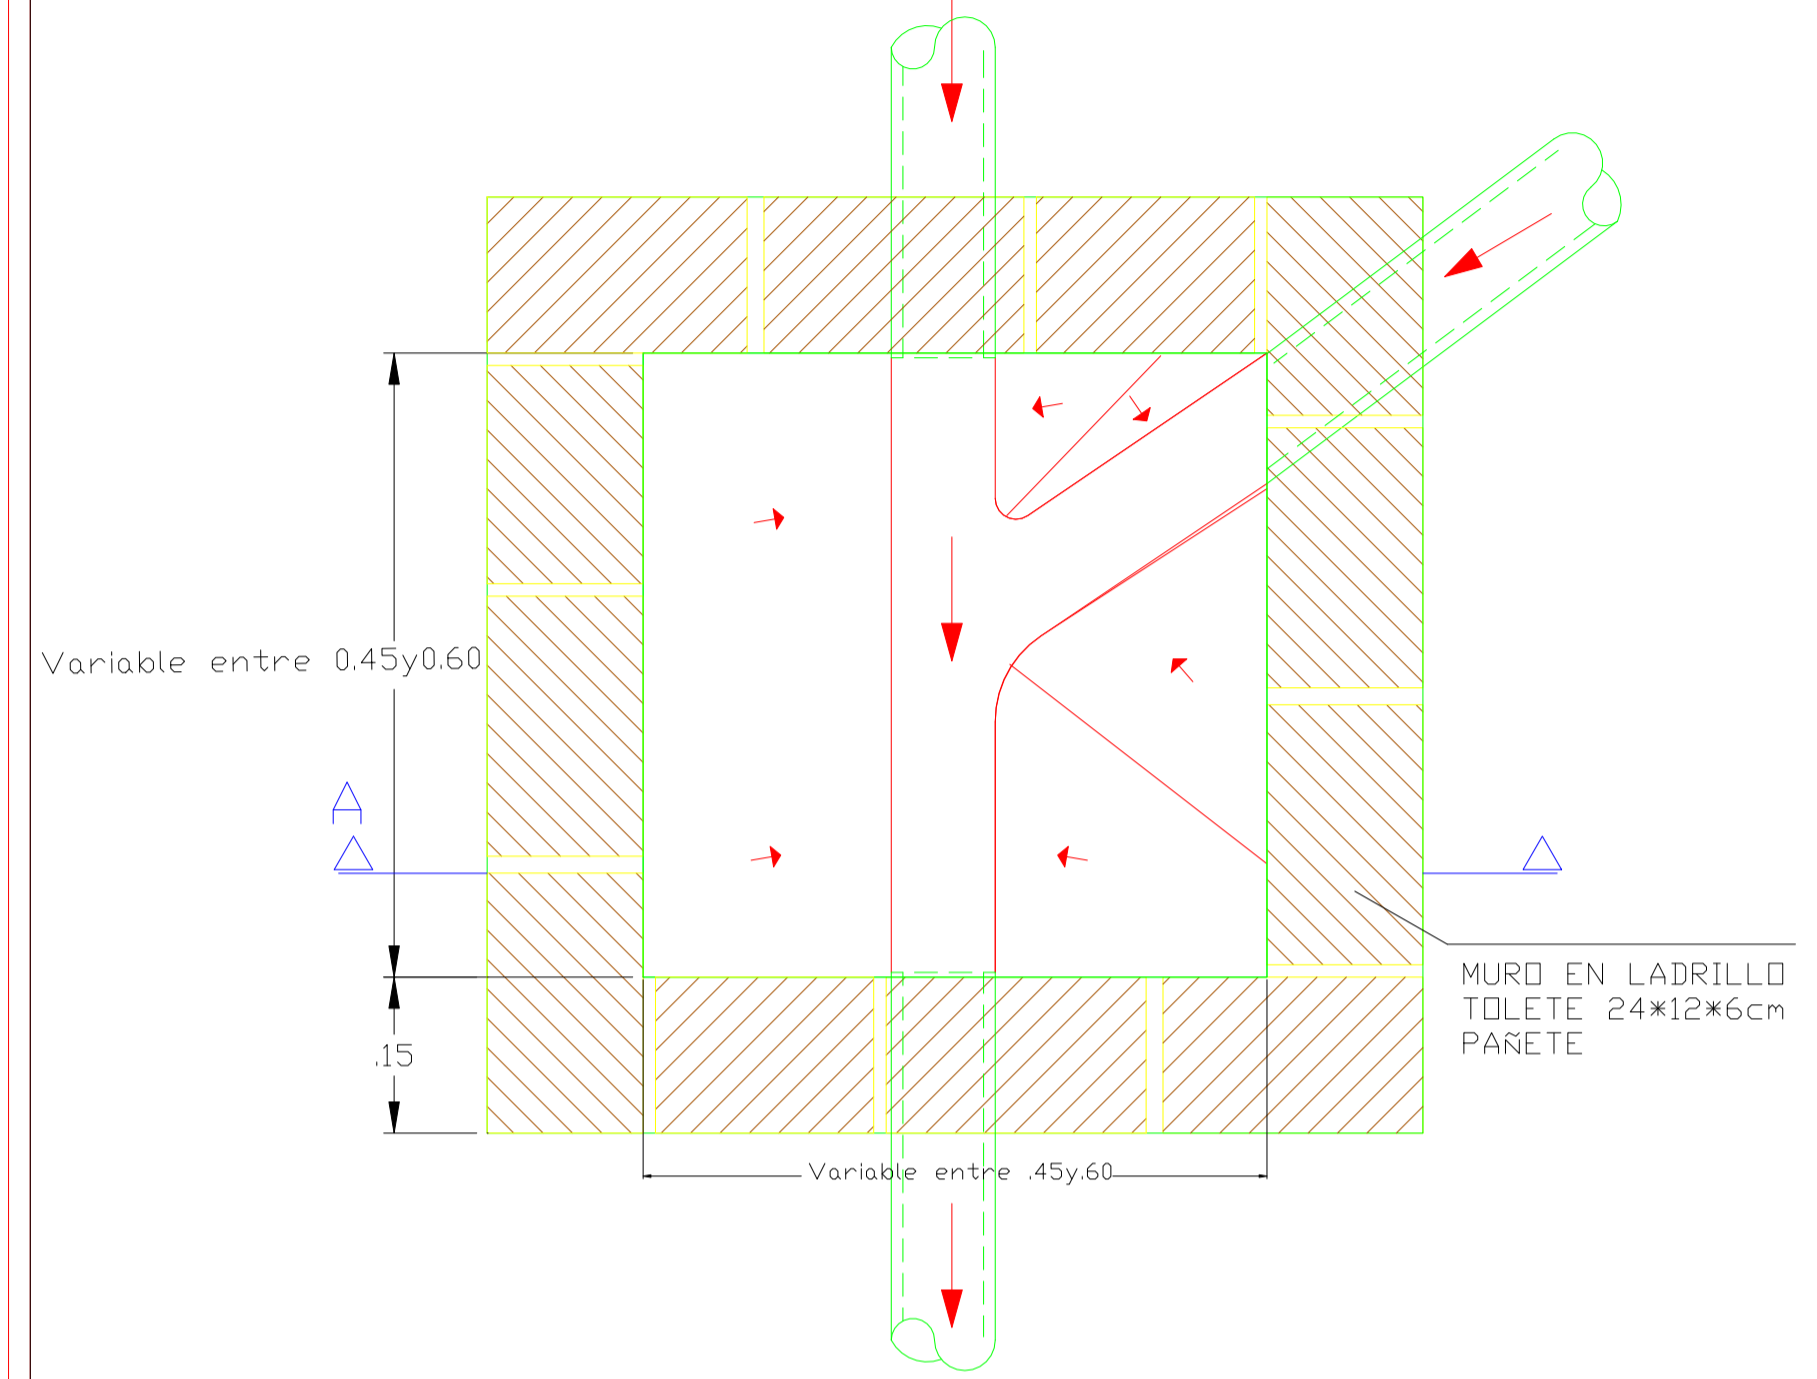

CORTE

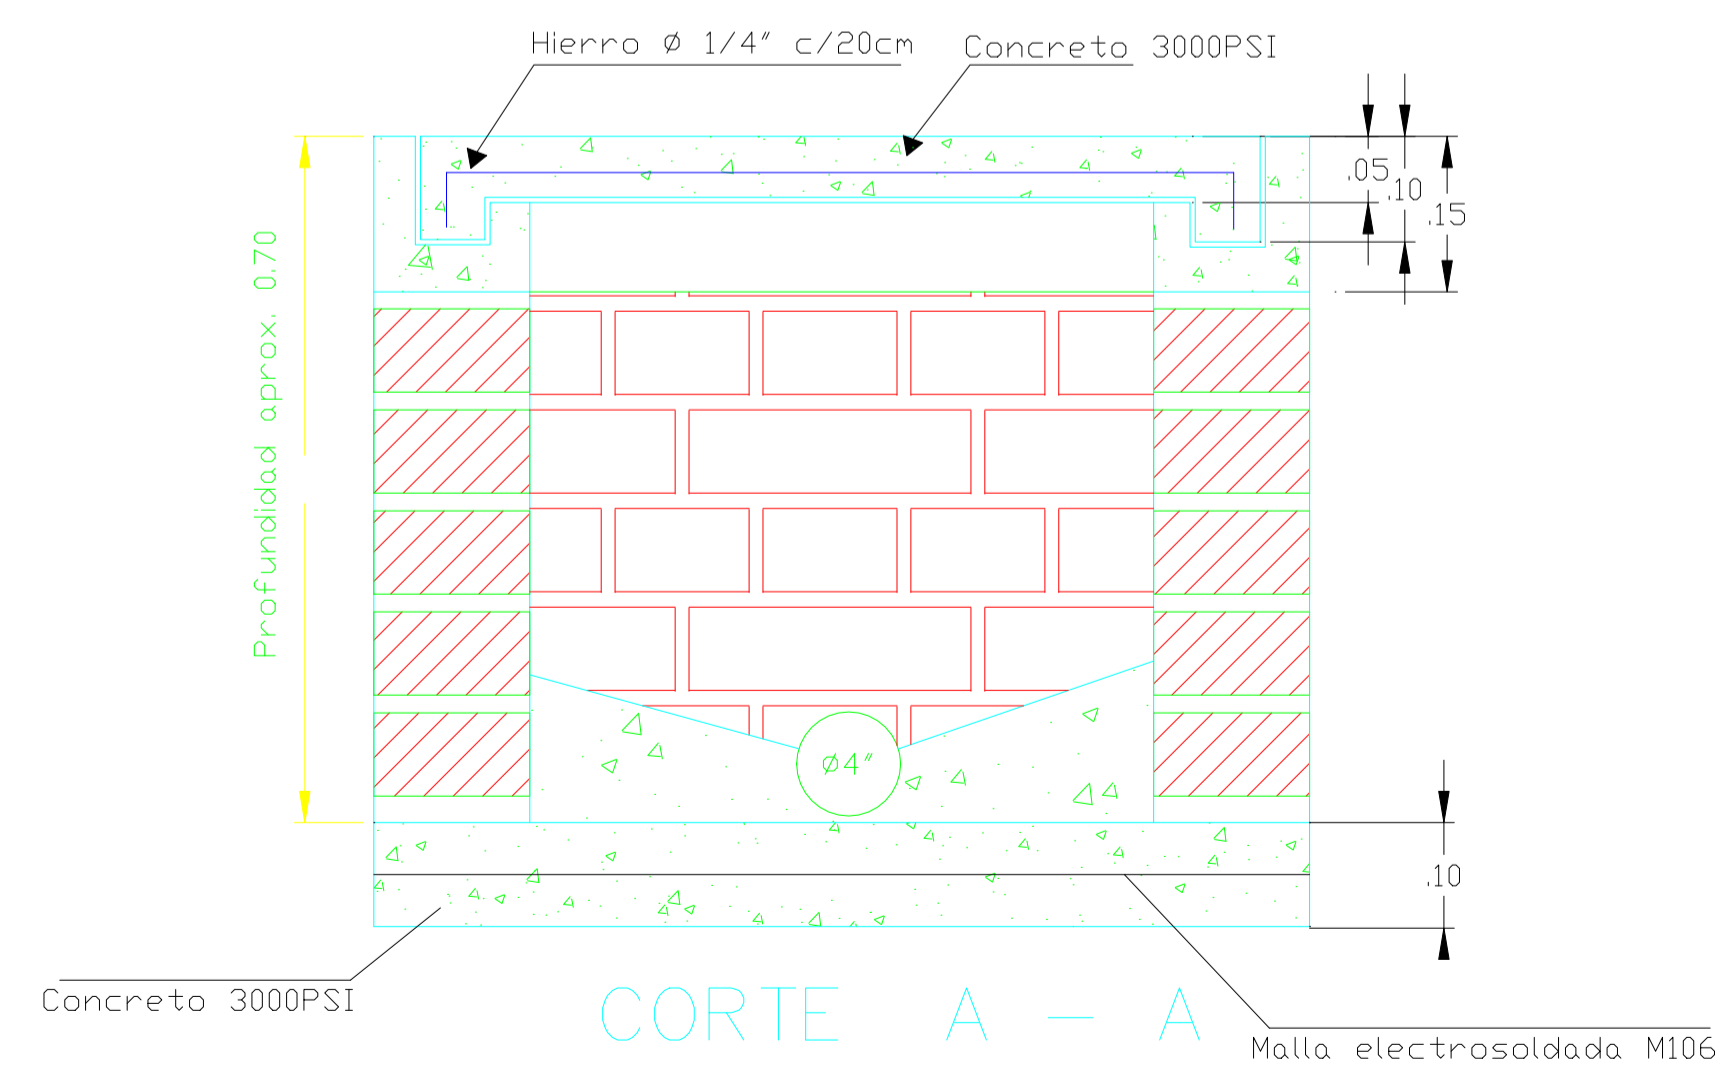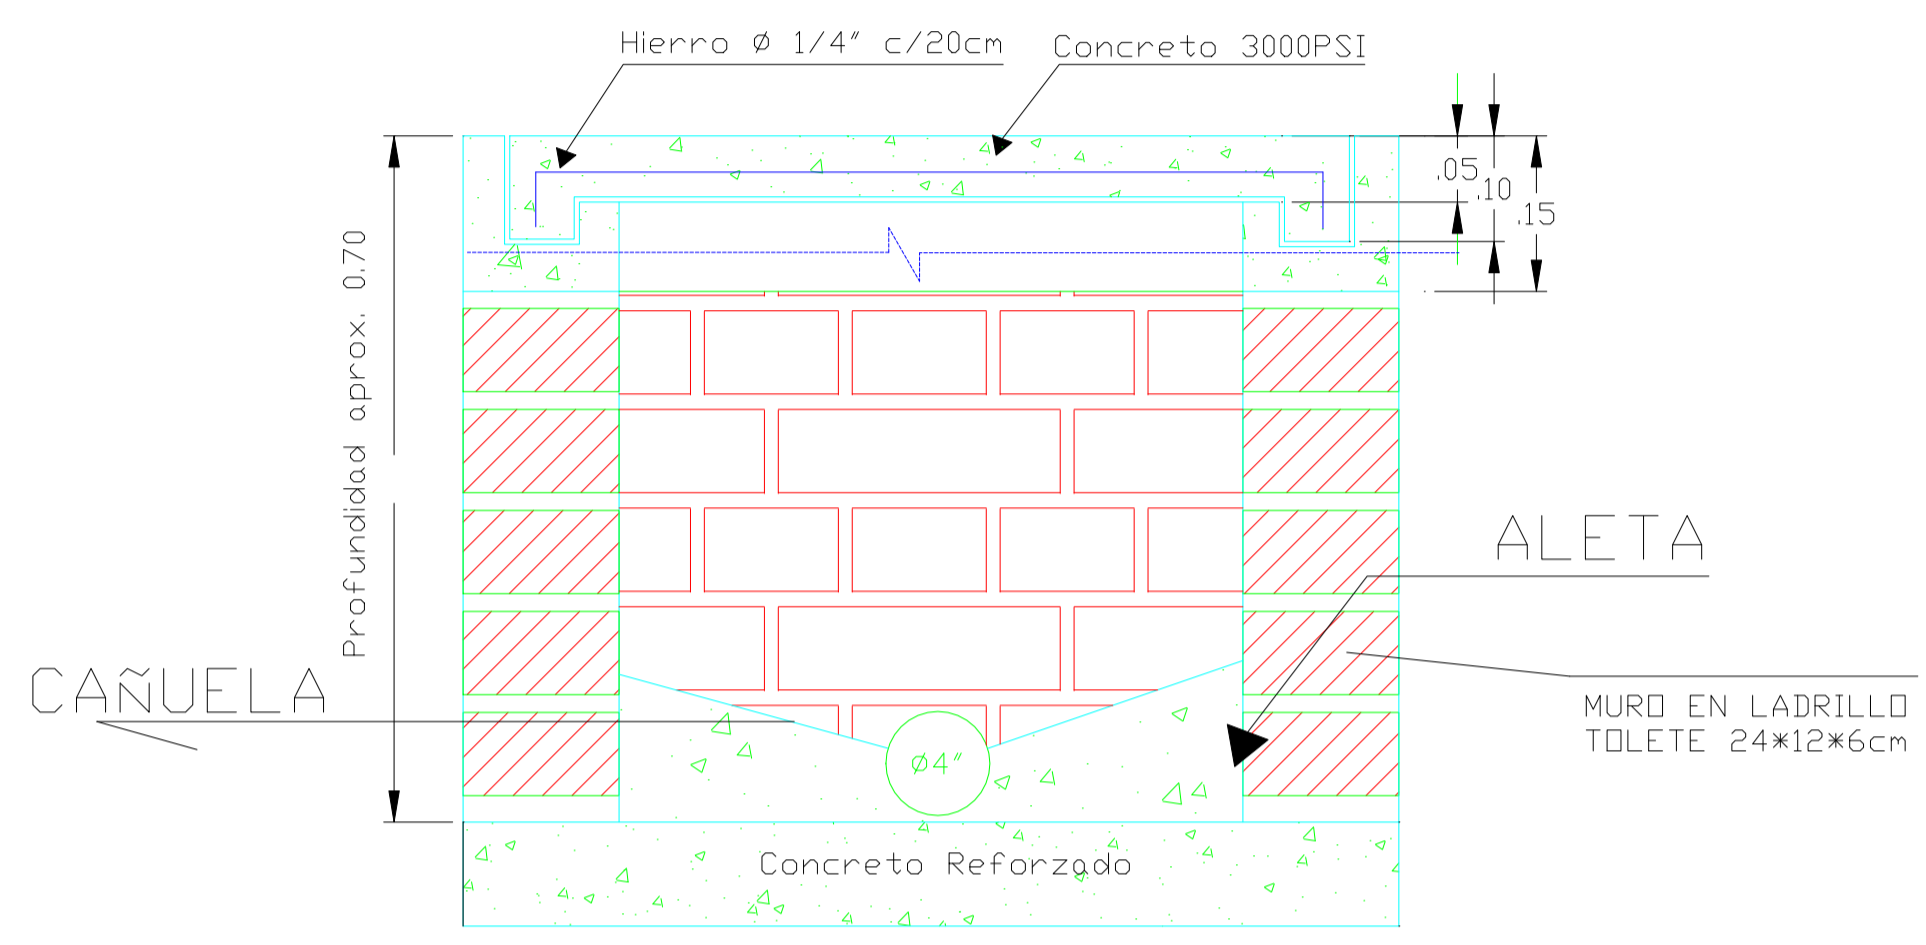

CORTE A - A