DETALLE DE INSTALACIÓN DE MEDIDORES VOLUMÉTRICOS DE 1/2" EN GABINETE

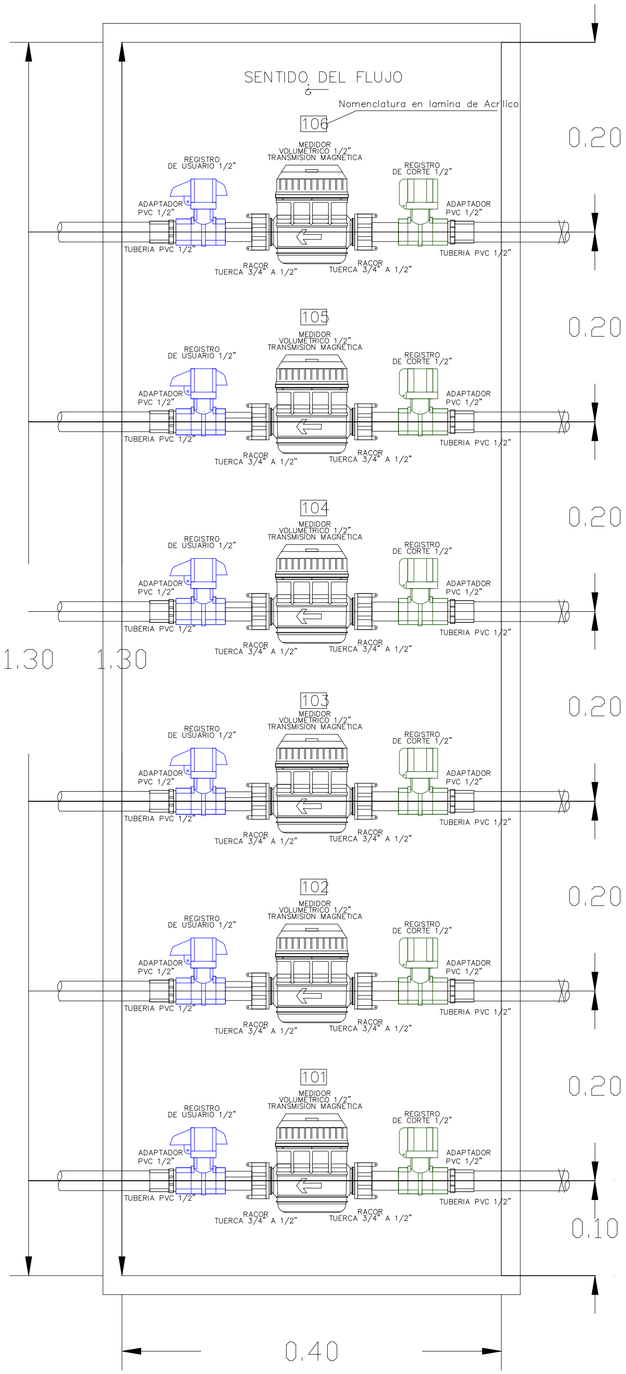

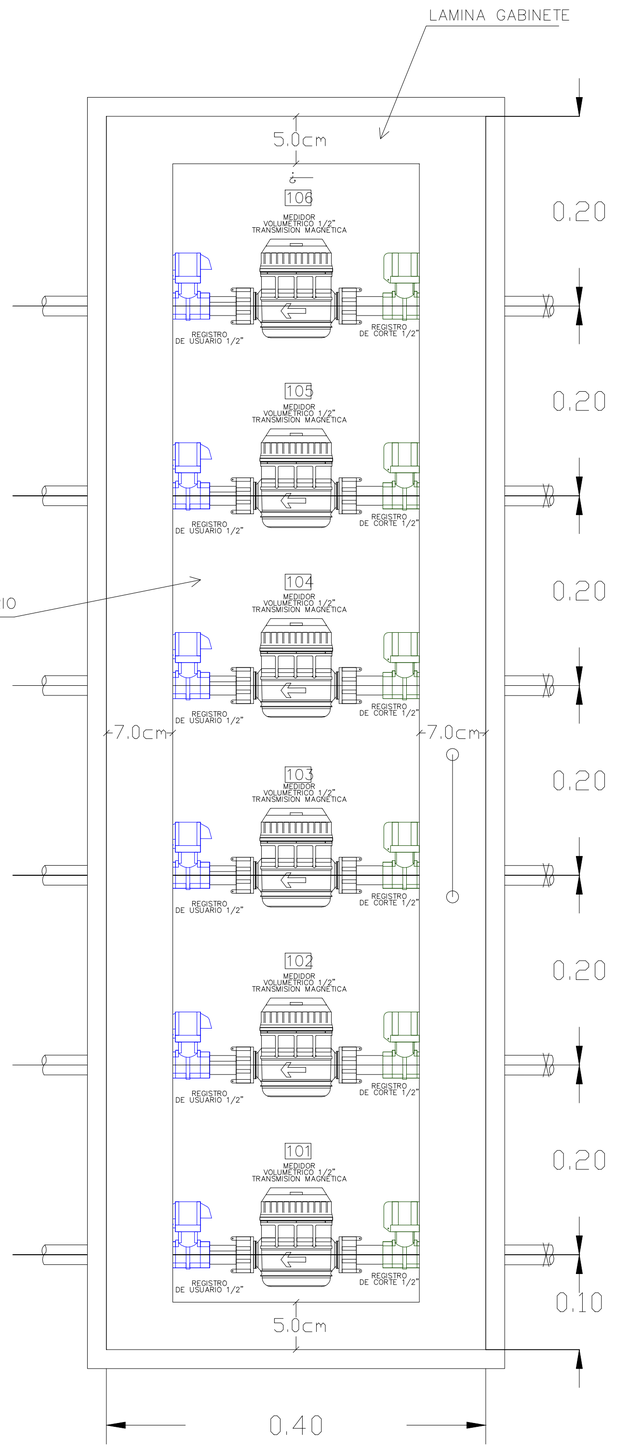

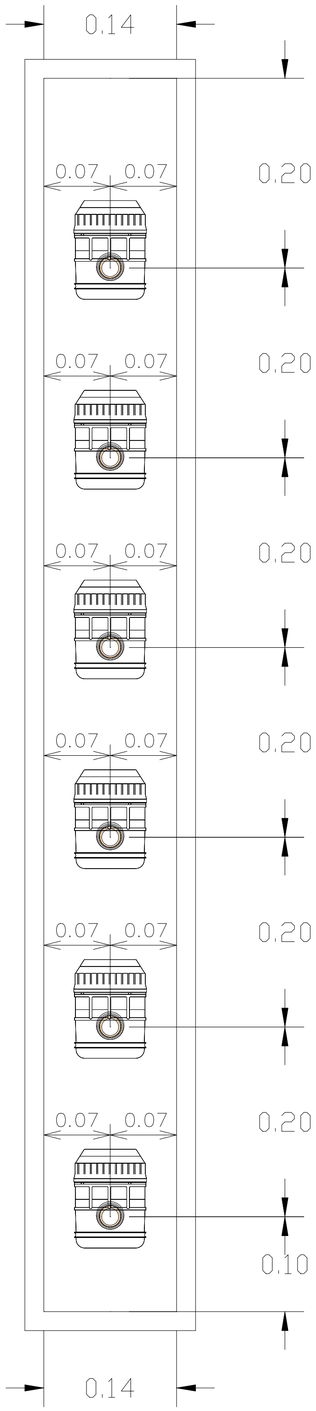

Nota:
Altura Máxima de Piso a Ultmio Medidor no debe superar 1.6m

PLANO No. 1 DE
ESCALA:
FECHA :

CONTIENE:

NOMBRE Y LOGO DEL PROYECTO

LOCALIZACIÓN DEL "PROYECTO":

DIRECCIÓN PROYECTO:

No. PREDIAL PROYECTO:

FIRMA INGENIERO DISEÑADOR:

NOMBRE:

T.P:

REVISADO Y APROBADO REPRESENTANTE LEGAL:

NOMBRE:

C.C:

CONVENCIONES:

OBSERVACIONES:

ESPACIO PARA SELLOS VEOLIA TUNJA

CONTIENE:

PLANO No. 1 DE
ESCALA:
FECHA :